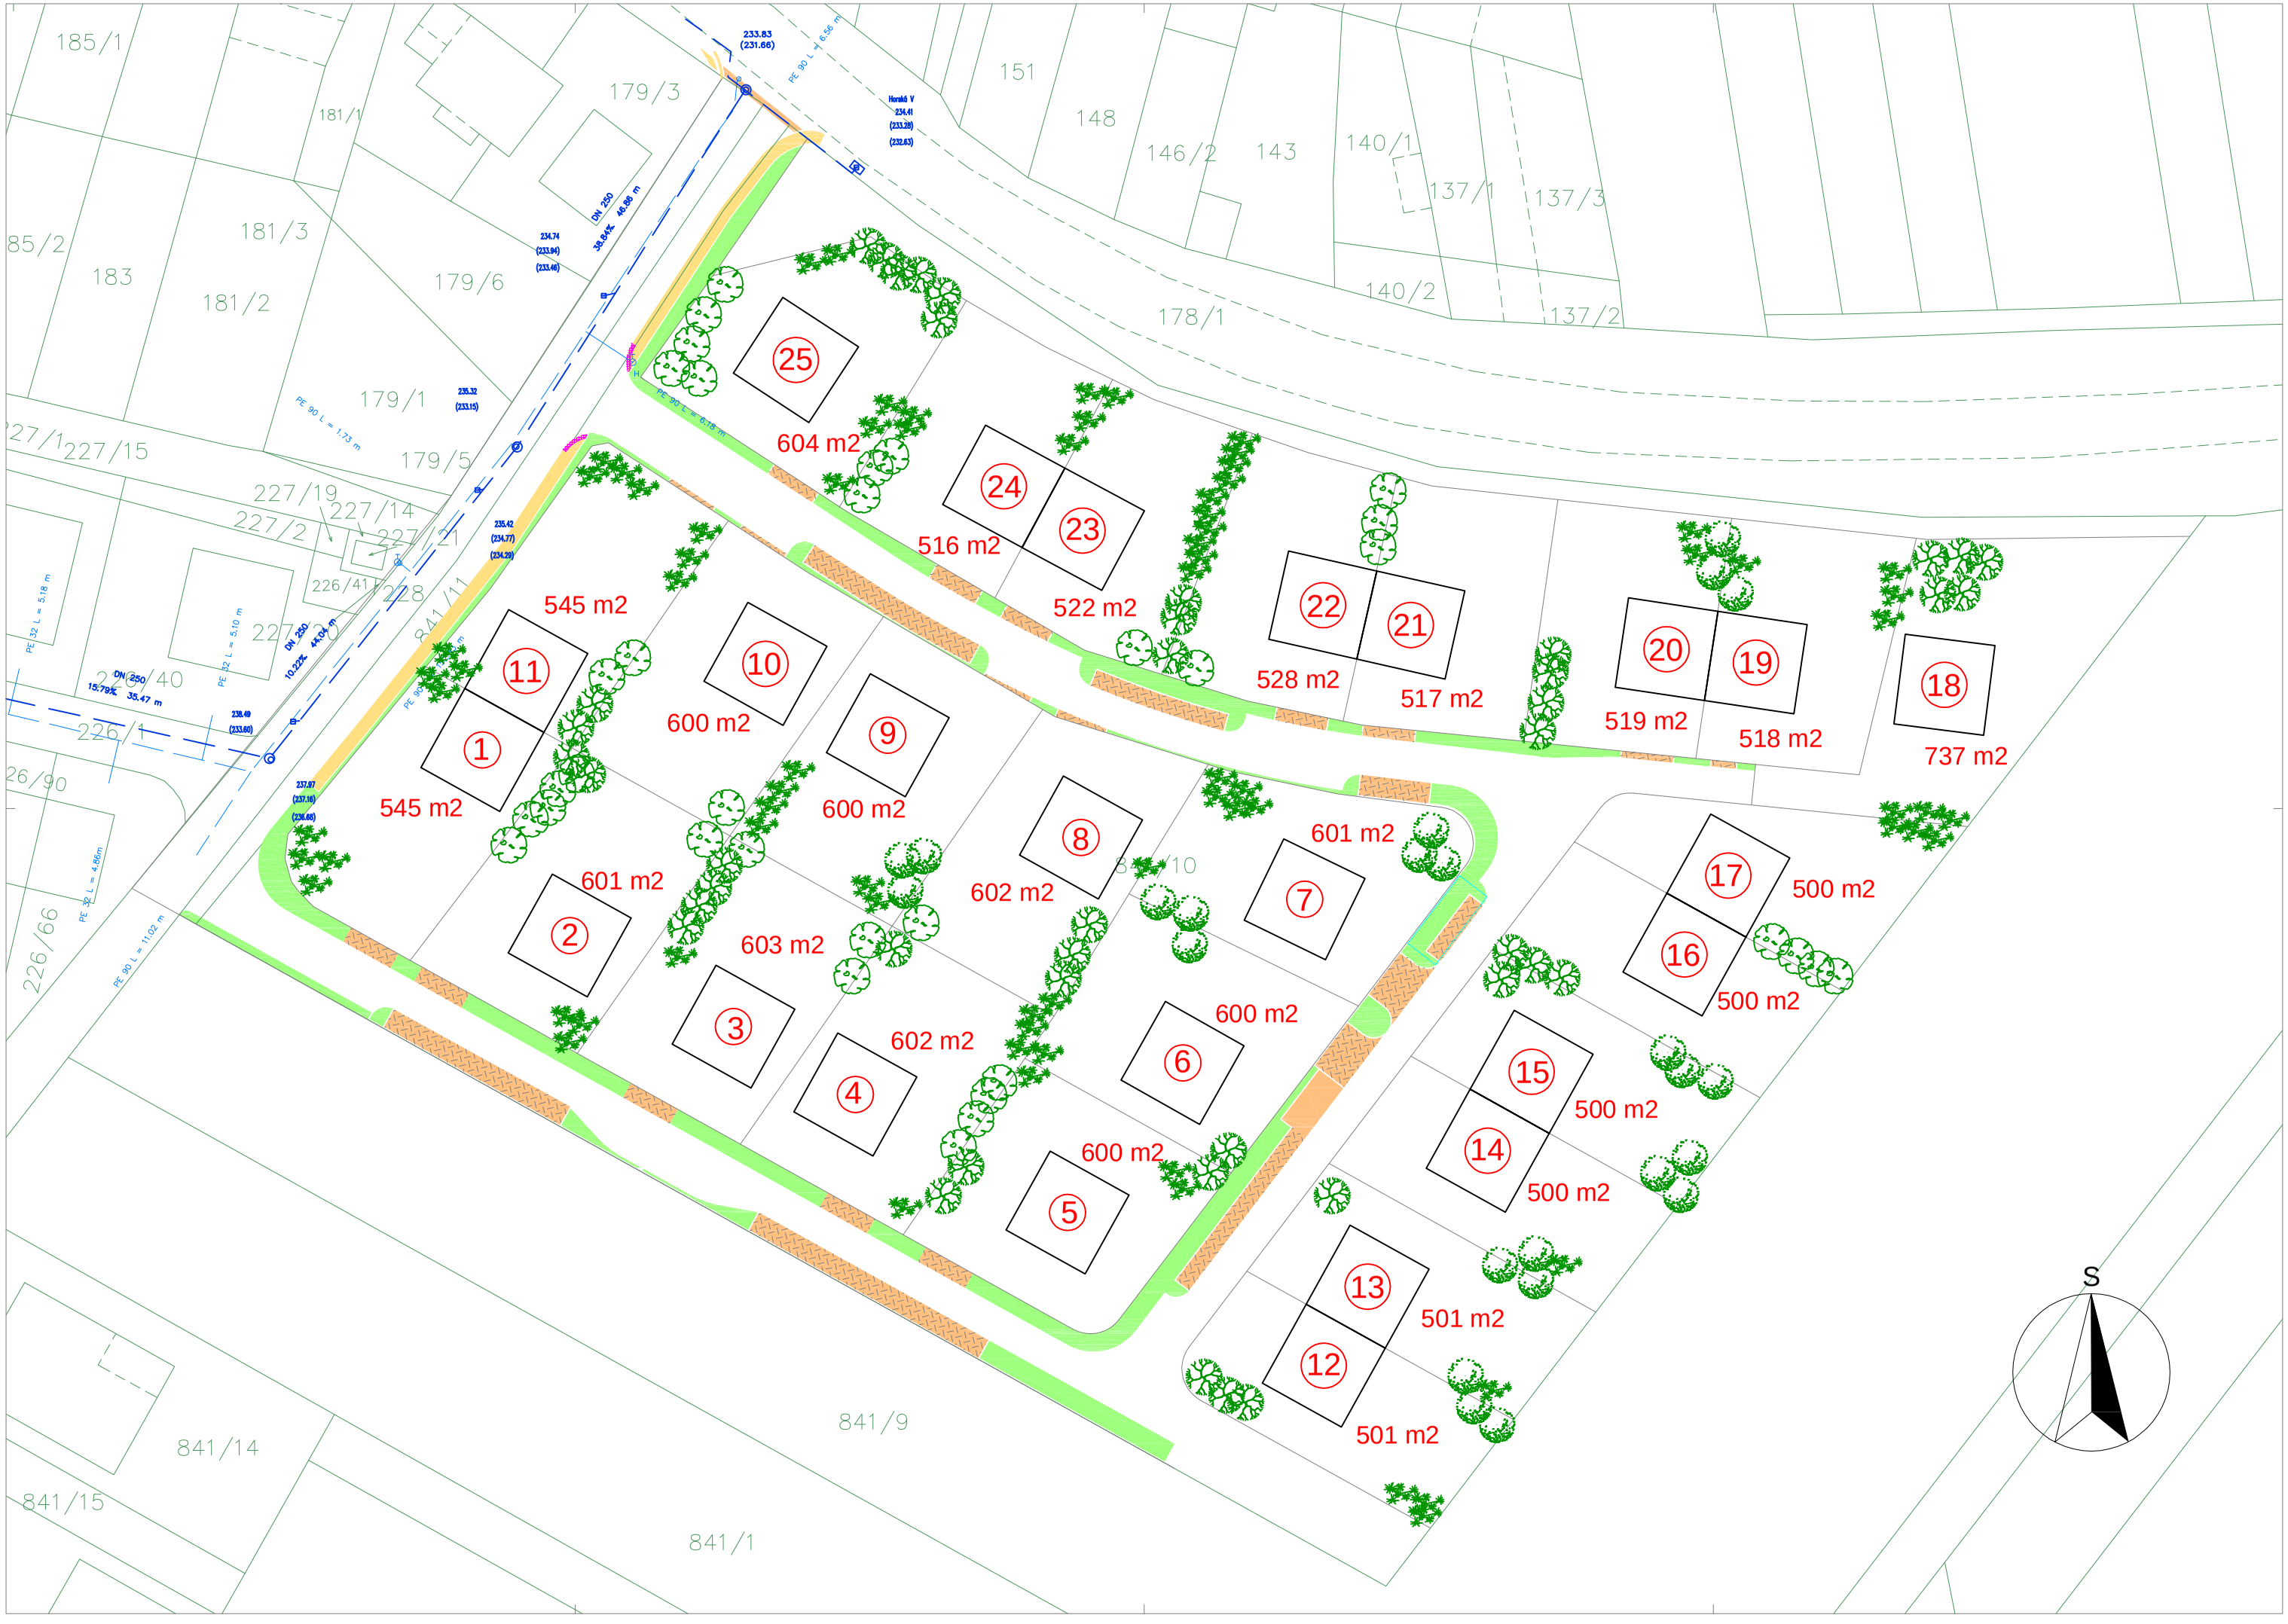
185/1
181/1
179/3
151
148
146/2
143
140/1
137/1
137/3
140/2
137/2
178/1
85/2
183
181/3
181/2
179/6
179/1
179/5
227/1
227/15
227/19
227/14
227/2
227/21
226/41
228
841/11
227/20
226/40
226/1
26/90
226/66
841/10
841/9
841/14
841/15
841/1
233.83
(231.66)
Herald V
234.41
(233.28)
(232.63)
234.74
(233.94)
(233.46)
235.32
(233.15)
235.42
(234.77)
(234.29)
238.49
(233.60)
237.87
(237.16)
(236.66)
DN 250
38.84%
40.86 m
DN 250
10.22%
44.74 m
DN 250
15.79%
35.47 m
PE 90 L = 6.56 m
PE 90 L = 6.18 m
PE 90 L = 1.73 m
PE 32 L = 5.18 m
PE 32 L = 5.10 m
PE 90 L = 4.65m
PE 90 L = 11.02 m
1
2
3
4
5
6
7
8
9
10
11
12
13
14
15
16
17
18
19
20
21
22
23
24
25
545 m2
601 m2
603 m2
602 m2
600 m2
601 m2
600 m2
602 m2
600 m2
604 m2
516 m2
522 m2
528 m2
517 m2
519 m2
518 m2
737 m2
500 m2
500 m2
500 m2
500 m2
501 m2
501 m2
S